


PRODUCED BY AN AUTODESK STUDENT VERSION  
ĐIỀU CHỈNH QUY HOẠCH CHI TIẾT QUẬN LÊ CHÂN

## **BẢN ĐỒ QUY HOẠCH TỔNG MẶT BẰNG SỬ DỤNG ĐẤT**

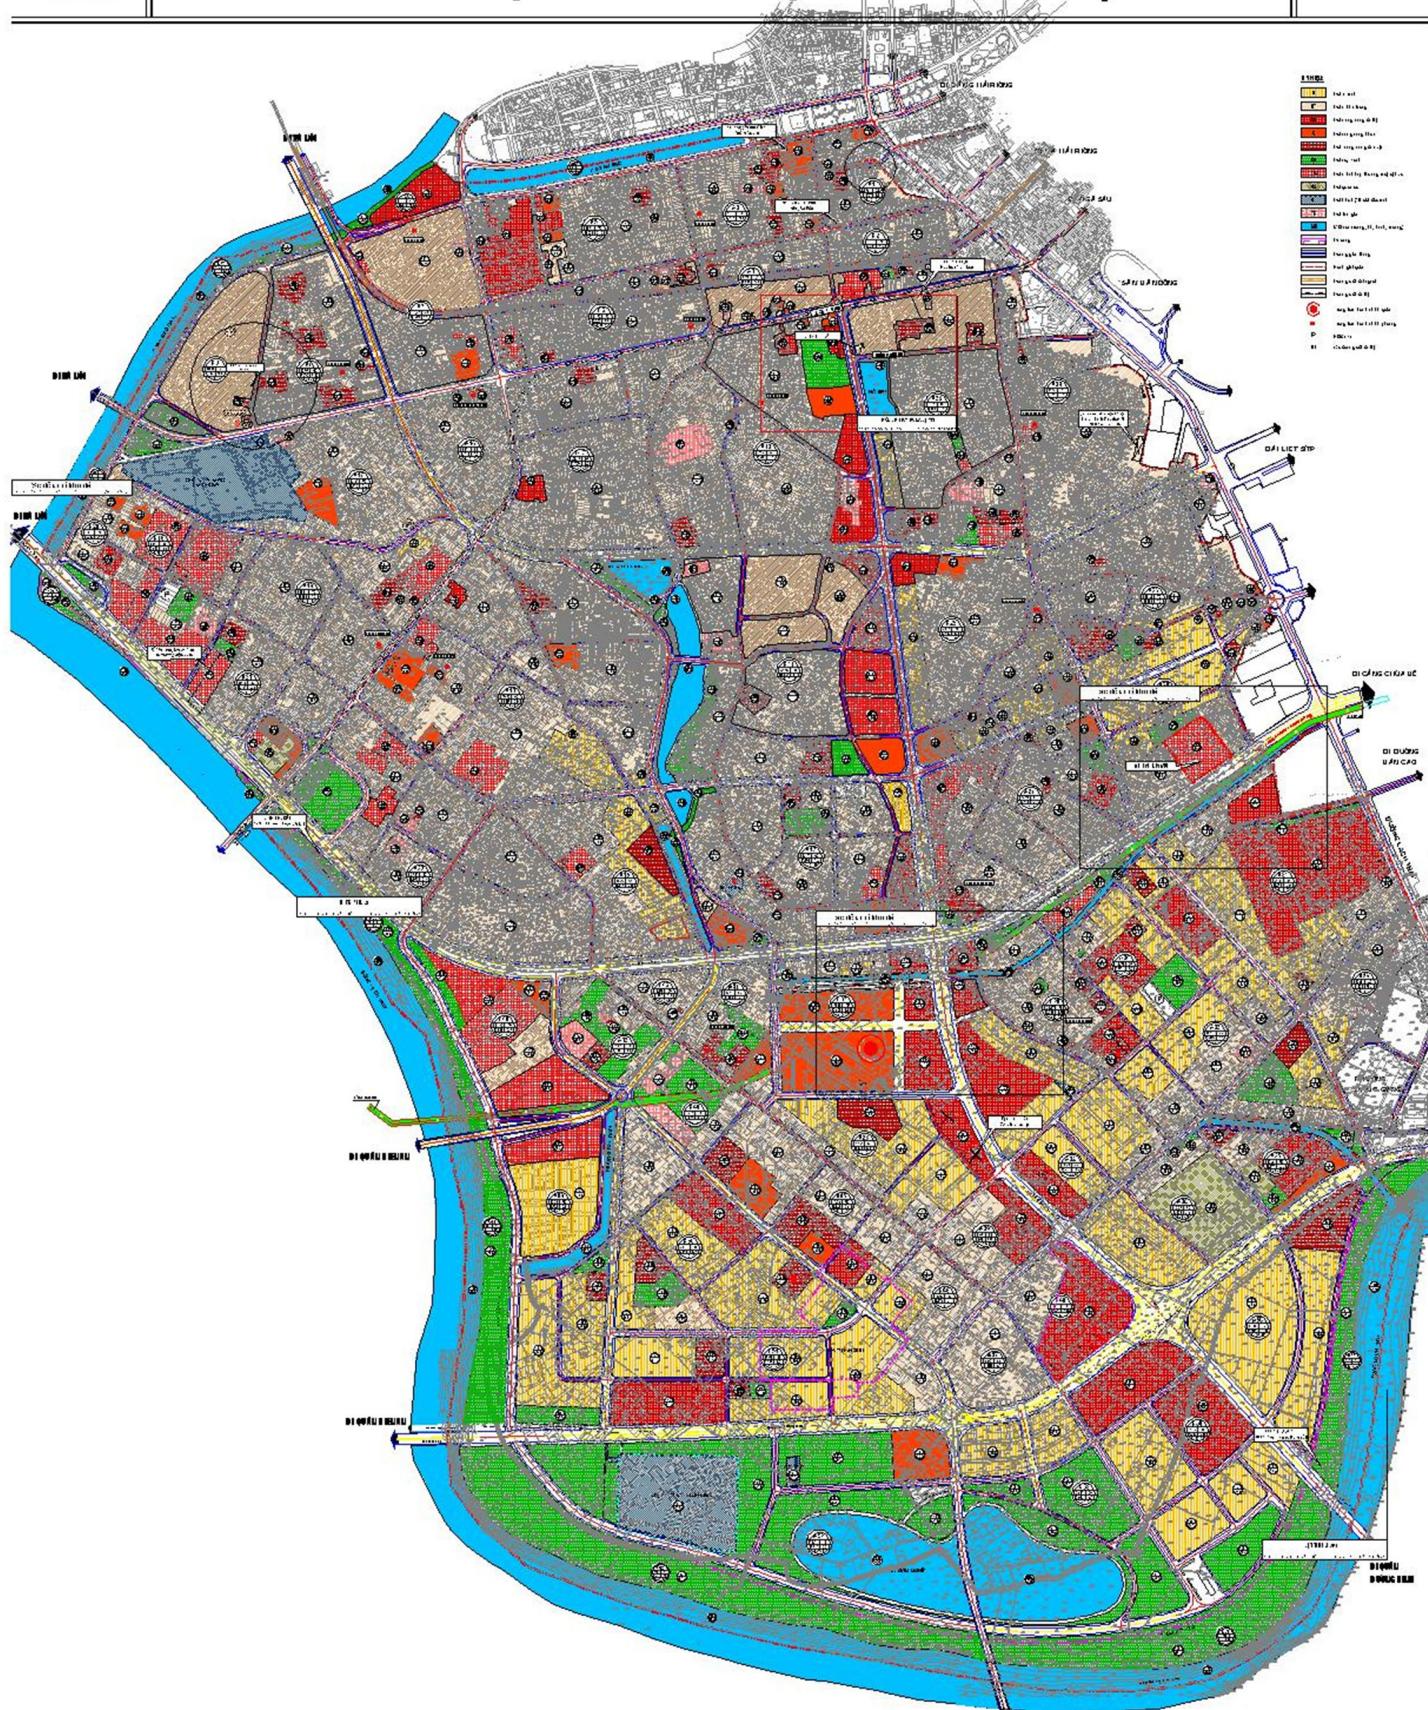

PRODUCED BY AN AUTODESK STUDENT VERSION